



München-Waldtrudering · Villen am Wald

Wohnung 7 · Haus 2 · EG · 2 Zimmer · ca. 62 m² · barrierefrei*

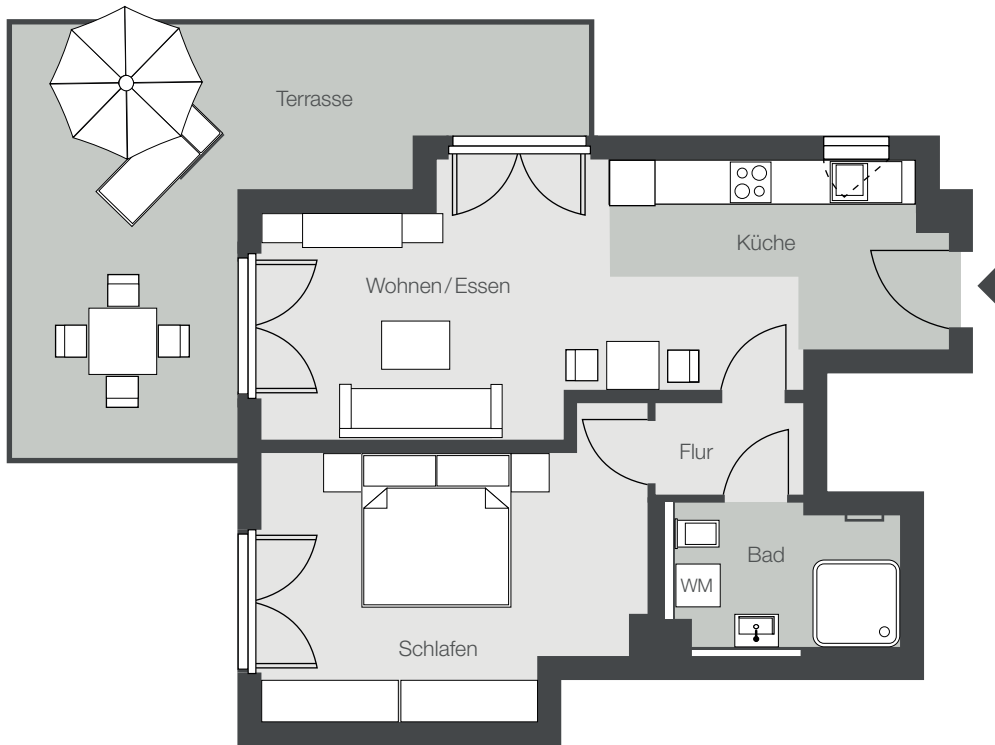

Wohnung 7

Raum	ca. Wfl. in m ²
Wohnen/Kochen/Essen	26,4
Schlafen	17,5
Bad	5,7
Flur	2,3
Terrasse (Nfl. 25,8m ²)	10,0
Gesamt	61,9

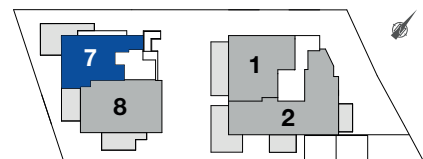

Maßstab 1:100 · * Wohnung gemäß Baugenehmigung barrierefrei nach Bayerischem Landesrecht