



München-Waldtrudering · Villen am Wald

Wohnung 8 · Haus 2 · EG · 3 Zimmer · ca. 85 m² · barrierefrei*

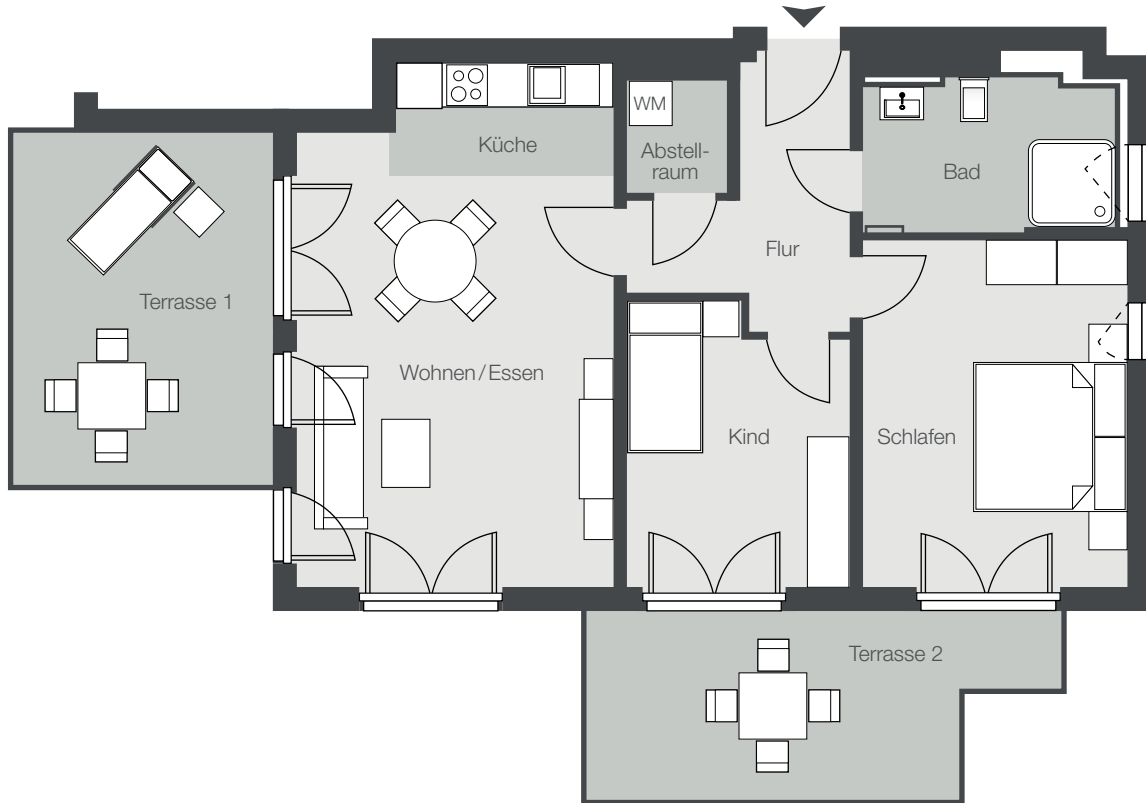

Wohnung 8

Raum	ca. Wfl. in m ²
Wohnen/Kochen/Essen	27,4
Schlafen	15,8
Kind	10,2
Bad	7,4
Flur	6,9
Abstellraum	2,0
Terrasse 1 (Nfl. 16,1 m ²)	8,1
Terrasse 2 (Nfl. 13,7 m ²)	6,8
Gesamt	84,6

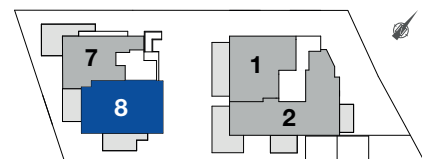

Maßstab 1:100 · * Wohnung gemäß Baugenehmigung barrierefrei nach Bayerischem Landesrecht